


Skapad med CADdirekt TELE C:\TELEMANUAL\BRAND\+D2S2&ELU-1-2.dwg

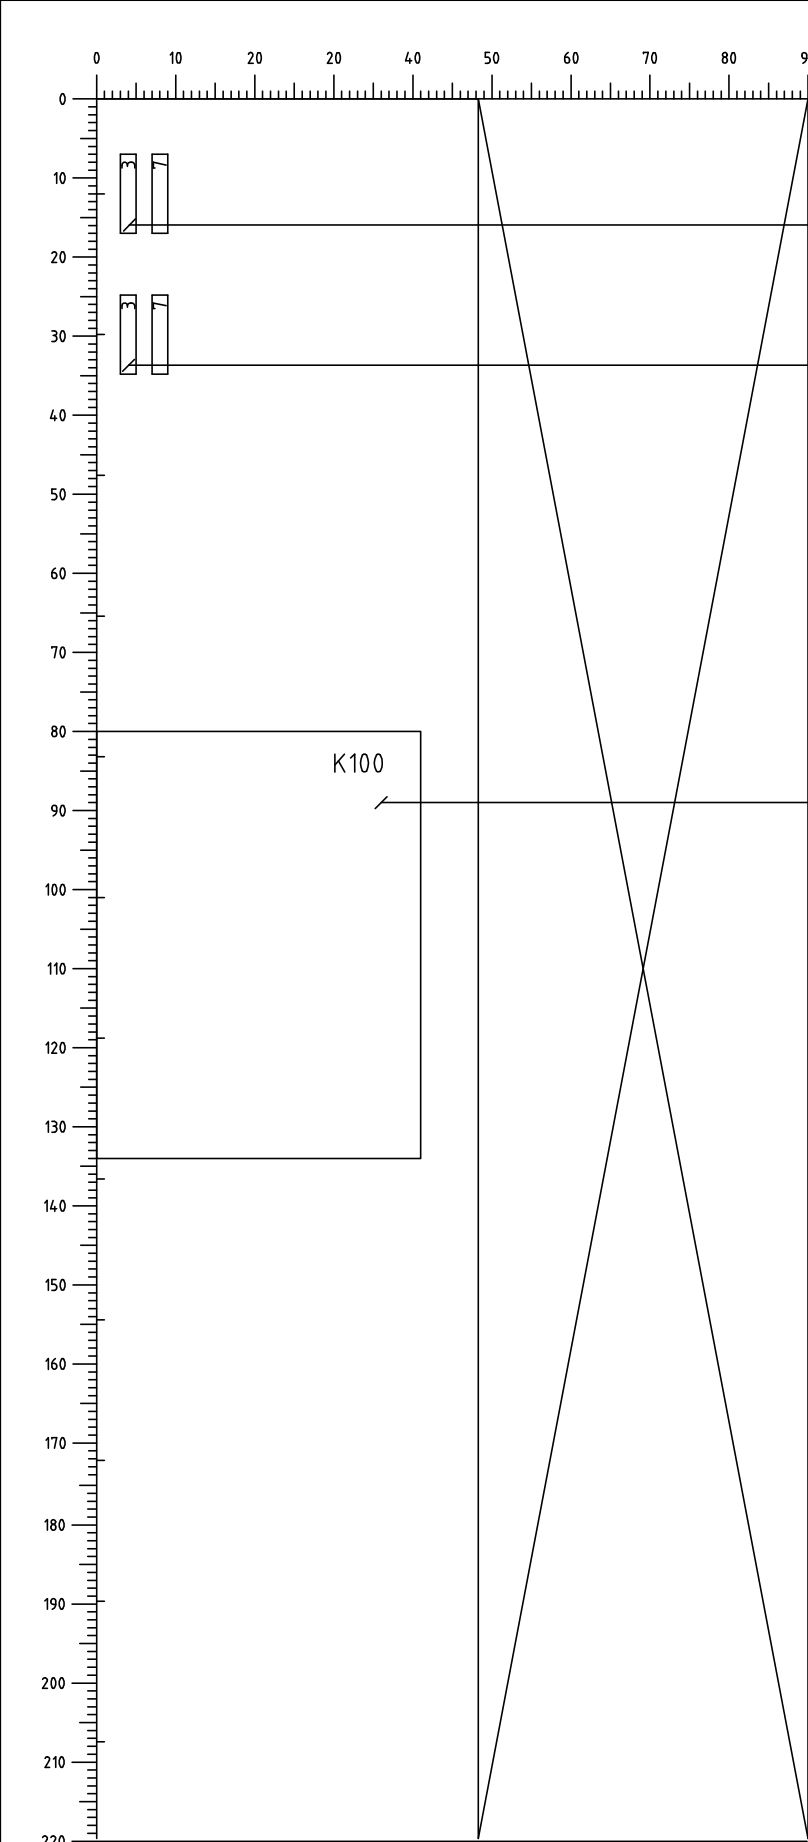

Skala 1:10

Anm.
------

Brand AB Eldgatan 112 123 45 STADEN		Innehåll/Projektdata Kv Brandmannen 1 Kolgränd 13 123 45 STADEN	MONTERINGSRITNING			
			Objekt BRANDLARM =H1 +D2S2			
			Status  ÖVNING 5:2		Rev.	
Ritad, konstr. av	Datum 14 10 01	Dokumentbeteckning (anl.ägarens)	Dokumentbeteckning (DCC)		Sida	Forts.
Projektnr MB141001	Rev –		+D2S2&ELU		1	2

Utskriftsdatum: 2015-06-24\_06:18